


Проект генерального плана населенного пункта
 деревня Воронино сельского поселения Село Кольцово
 Ферзиковского района Калужской области

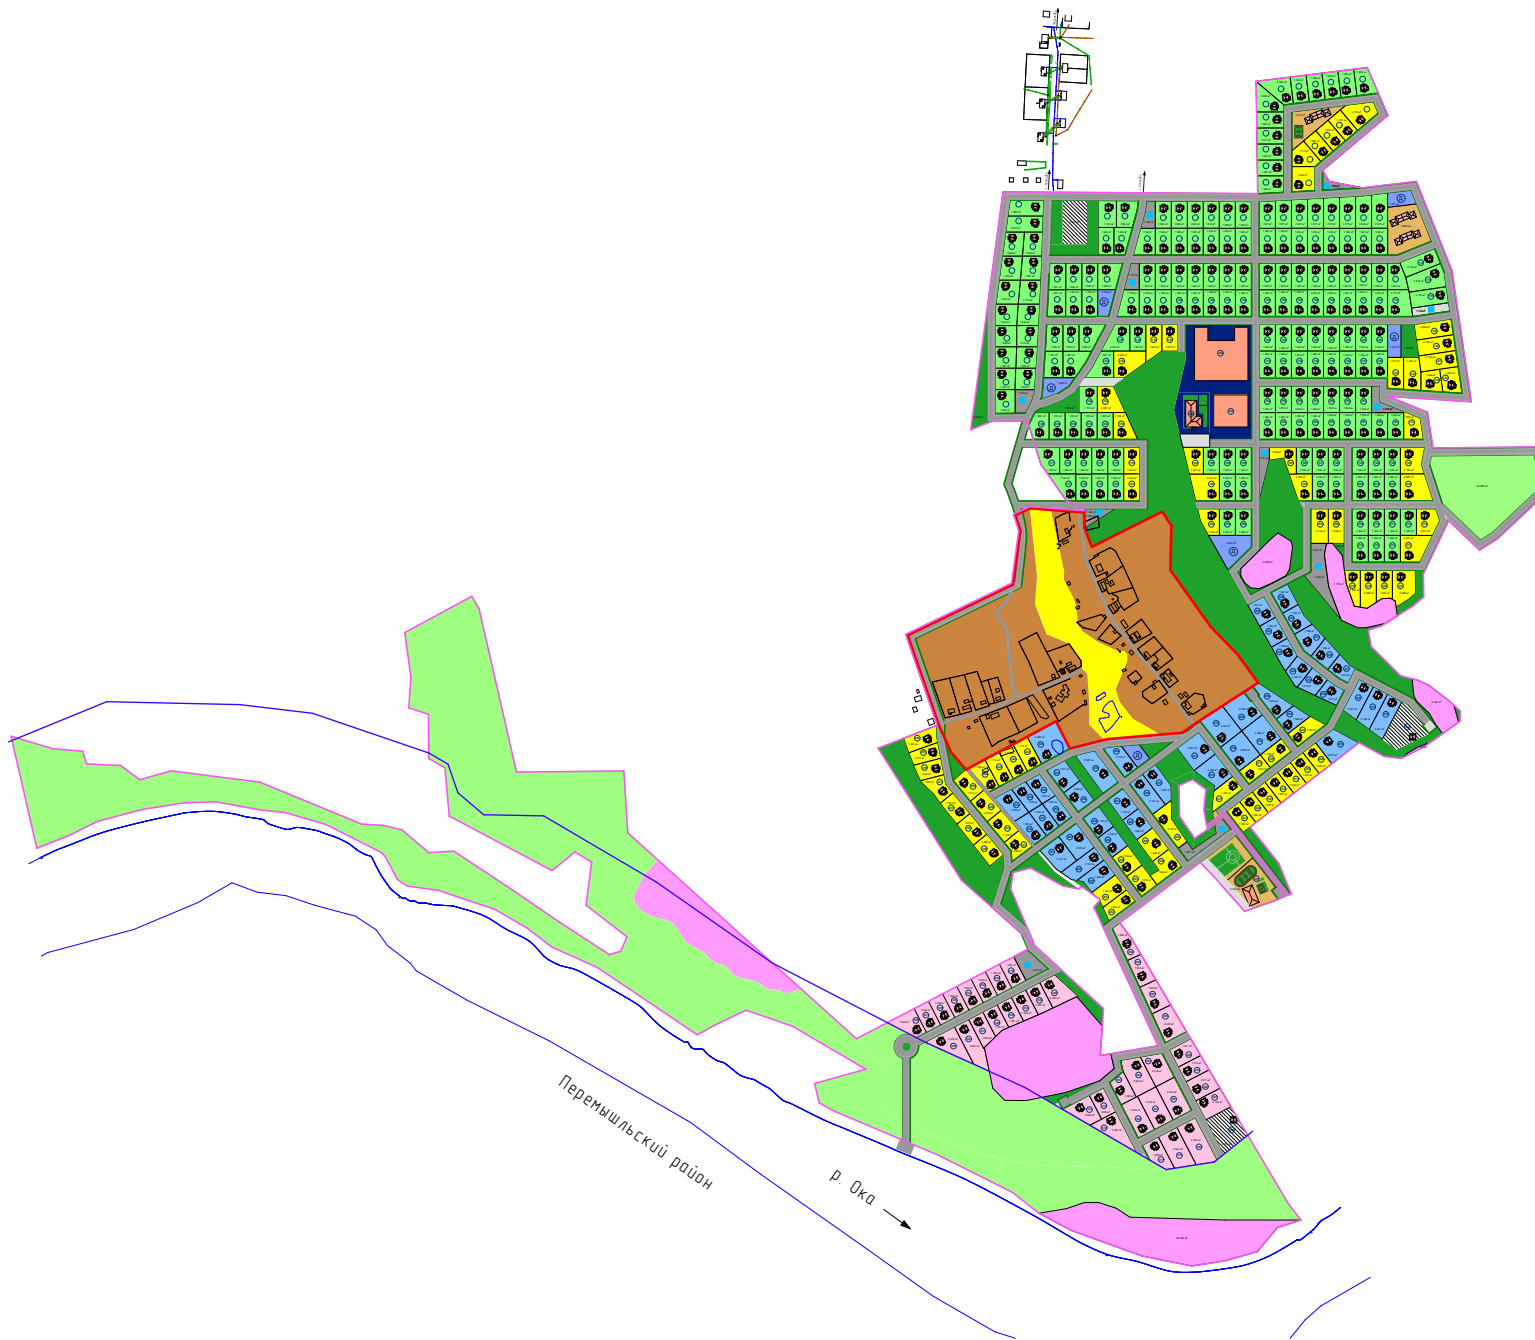

ЦЕНОВОЕ ДЕЛЕНИЕ УЧАСТКОВ:

- 10 т.руб./сот
- 15 т.руб./сот
- 25 т.руб./сот
- 50 т.руб./сот

Вариант № 01/01
 Подпись и дата
 Имя, И. Ф. И. Отчество

						Калужская область, Ферзиковский район, деревня Воронино			м
Имя	К. Ф. И.	Лист	№ доку	Подпись	Дата	Проект генерального плана населенного пункта деревни Воронино сельского поселения Село Кольцово Ферзиковского района Калужской области			Стр./Лист/Листов
Директор	Лыжидоров С. В.					п	2	8	
ГИП						Проектный чертёж М 1:5000			000 СпецГрадКомплекс
Выполнил	Зварычев Д. Г.								
Выполнил	Чёрный И. В.								